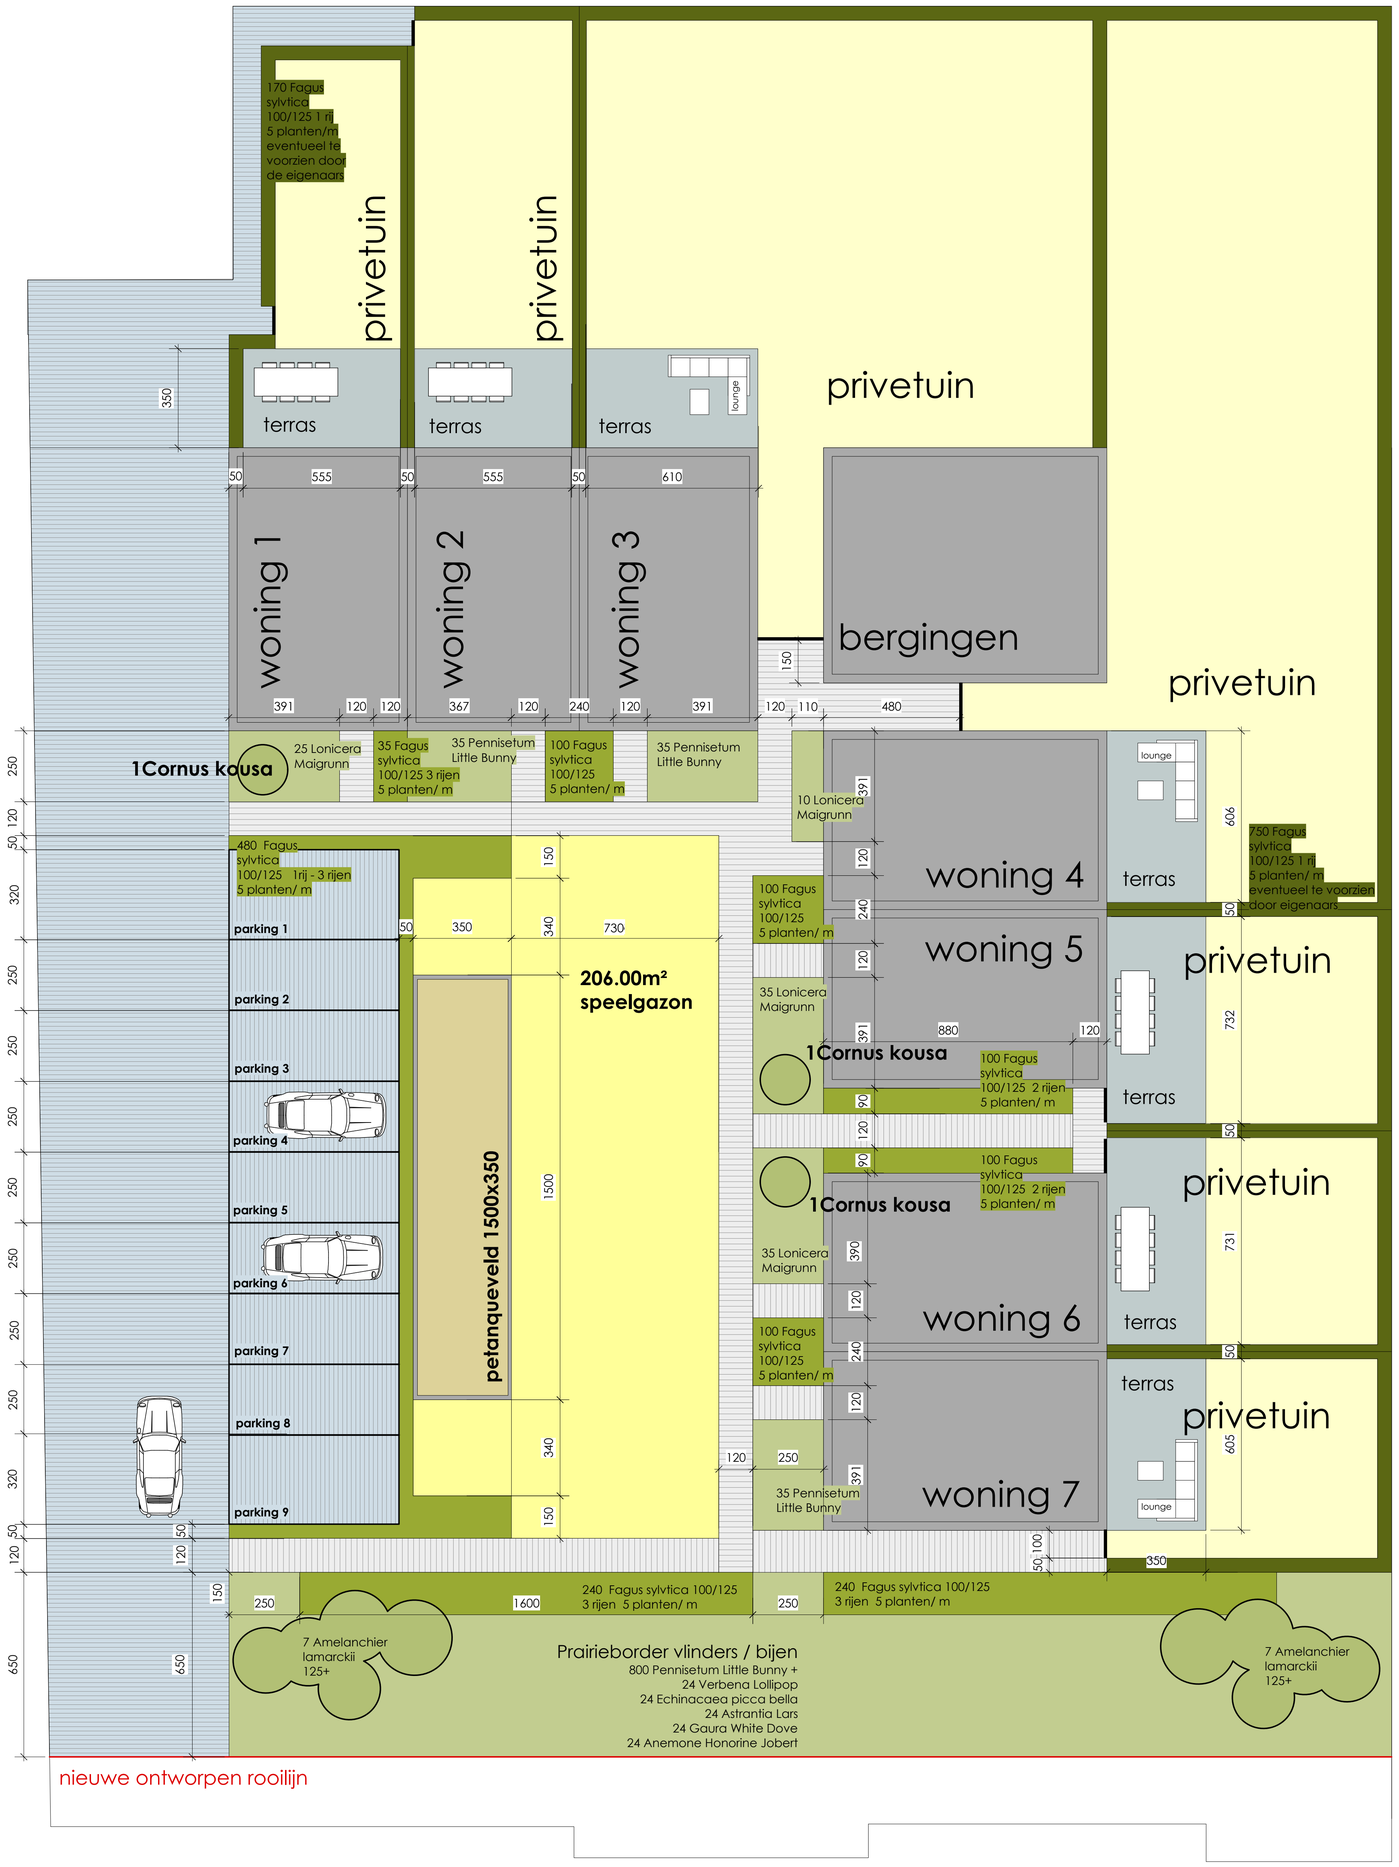

oppervlakte berekening hoeveelheden

- Oprit / parkeerplaatsen in waterdoorlatende verharding = 514 m²
- paden in waterdoorlatende verharding = 149.00m²
- terrassen in privetuinen = 154.00m²
- 206.00m² speelgazon gemeenschap
- petanquebaan in dolomiet 0/5 = 52.00m²
- gazon privetuinen = 795.00m²
- beukenhaag privetuinen = 96.00m² = 960 Fagus sylvatica 100/125
- Groenaanleg gemeenschap aanplanten siergrassen hagen , heesters = 404.00m²

1495 Fagus sylvatica 100/125
105 Lonicera Maigrunn 20/30
940 Pennisetum Little Bunny p9
24 Verbena Lollipop p9
24 Echincaea Pica bella p9
24 Astrantia Lars p9
24 Gaura White Dove p9
24 Anemone Honorine Jobert p9
14 Amelanchier lamarckii meerstammig 125+
3 Cornus kousa meerstammig 125+

fotomateriaal van uw tuin in aanleg, afgewerkte tuin of volgroeide tuin kan je steeds mailen naar **tilburgs.m@skynet.be** grote bestanden kan je doorsturen via we-transfer

TUINONTWERP

TILBURGS

L.T.A. MACHTELT TILBURGS
SINT-LENAARTSEWEG 62
2320 HOOGSTRATEN

TEL. 03 314 23 53
FAX 03 314 23 53
GSM 0495 38 44 05

E-MAIL tilburgs.m@skynet.be
WEBSITE www.tilburgs.be

OPDRACHTGEVER :

Dhr. en Mevr.

BEN BRASPENNING / GROENPUNT

BEUKENDREEF 2E
2323 WORTEL
TEL. 0473 587 245 EMAIL info@groenpunt.eu

PROJECT :

PROJECT RIJKSWACHT MALLE / DEGO

PLAN :

ONTWERP GROENAANLEG

WIJZIGINGEN

DATUM	WIJZIGING

Dit ontwerp is de exclusieve eigendom van Tuinontwerp Tilburgs.
NA 3 MAANDEN INHOUDEN VAN VOORONTWERP DOOR DE OPDRACHTGEVER , WORDEN DE KOSTEN AANGEREKEND VAN HET DEFINITIEVE ONTWERP VOLGENS AFSPRAAK PRIJZENTABEL
Zonder schriftelijke toelating mag het ontwerp noch meegedeeld, gecopieerd, noch gepubliceerd.
NOCH AANGELEGD worden.
Alle gespecialiseerde studies, bouwaanvragen ... zijn ten laste van de opdrachtgever.
Alle opmetingen op de plannen zijn indicatief en dienen door de aannemer op de werf gecontroleerd te worden, eventuele vastgestelde afwijkingen worden tijdig aan Tuinontwerp Tilburgs medegedeeld
De bouwheer verwittigt steeds schriftelijk Tuinontwerp Tilburgs bij aanvang van de werken

SCHAAL :	DATUM :	DOSSIER :
1/100	17 december 2019	