





VOORGEVEL

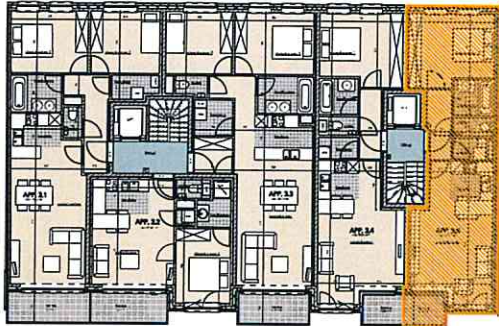

VERDEPING 3

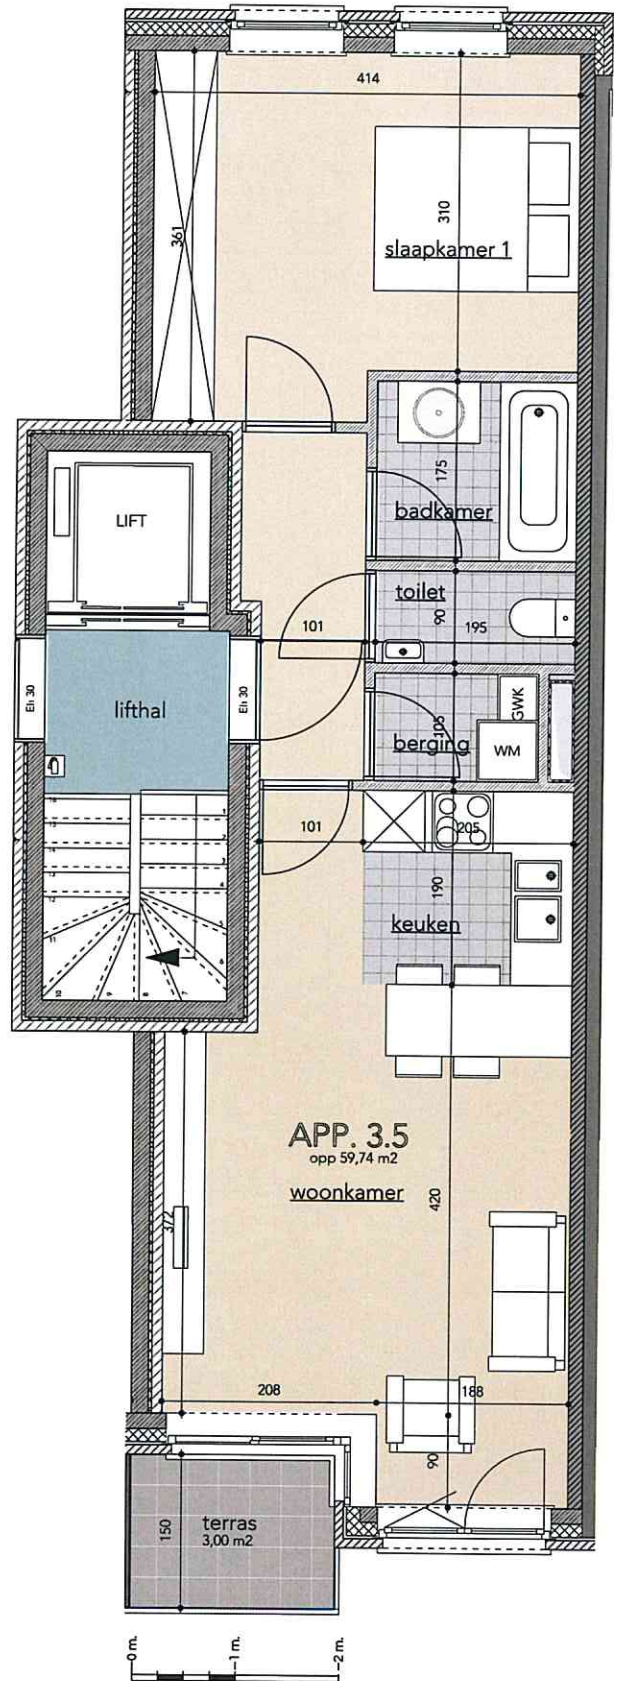


APPARTEMENT 3.5

RESIDENTIE BREM

Oude Bosuilbaan 97 te DEURNE

De maatvoering op het plan is indicatief en wordt bepaald in functie van de studie en de keuze, de toepassing en de uitvoering van de materialen.
De grootte en positie van de schachten en leidingen wordt aangepast in functie van de studie en de keuze, de toepassing en de uitvoering van de materialen.
De aanduiding en weergave van de badkamerinrichting en de sanitaire toestellen, de keukeninrichting en de keukentoeestellen zijn indicatief.
Prijs: 12.12.2016



BERIMCO

BERIMCO NV
Houtstraat 23
3158 SR Rotterdam
031 297 80 58

www.berimco.nl
info@berimco.nl

