


Alle come douche vervangen. Frere Orban 402

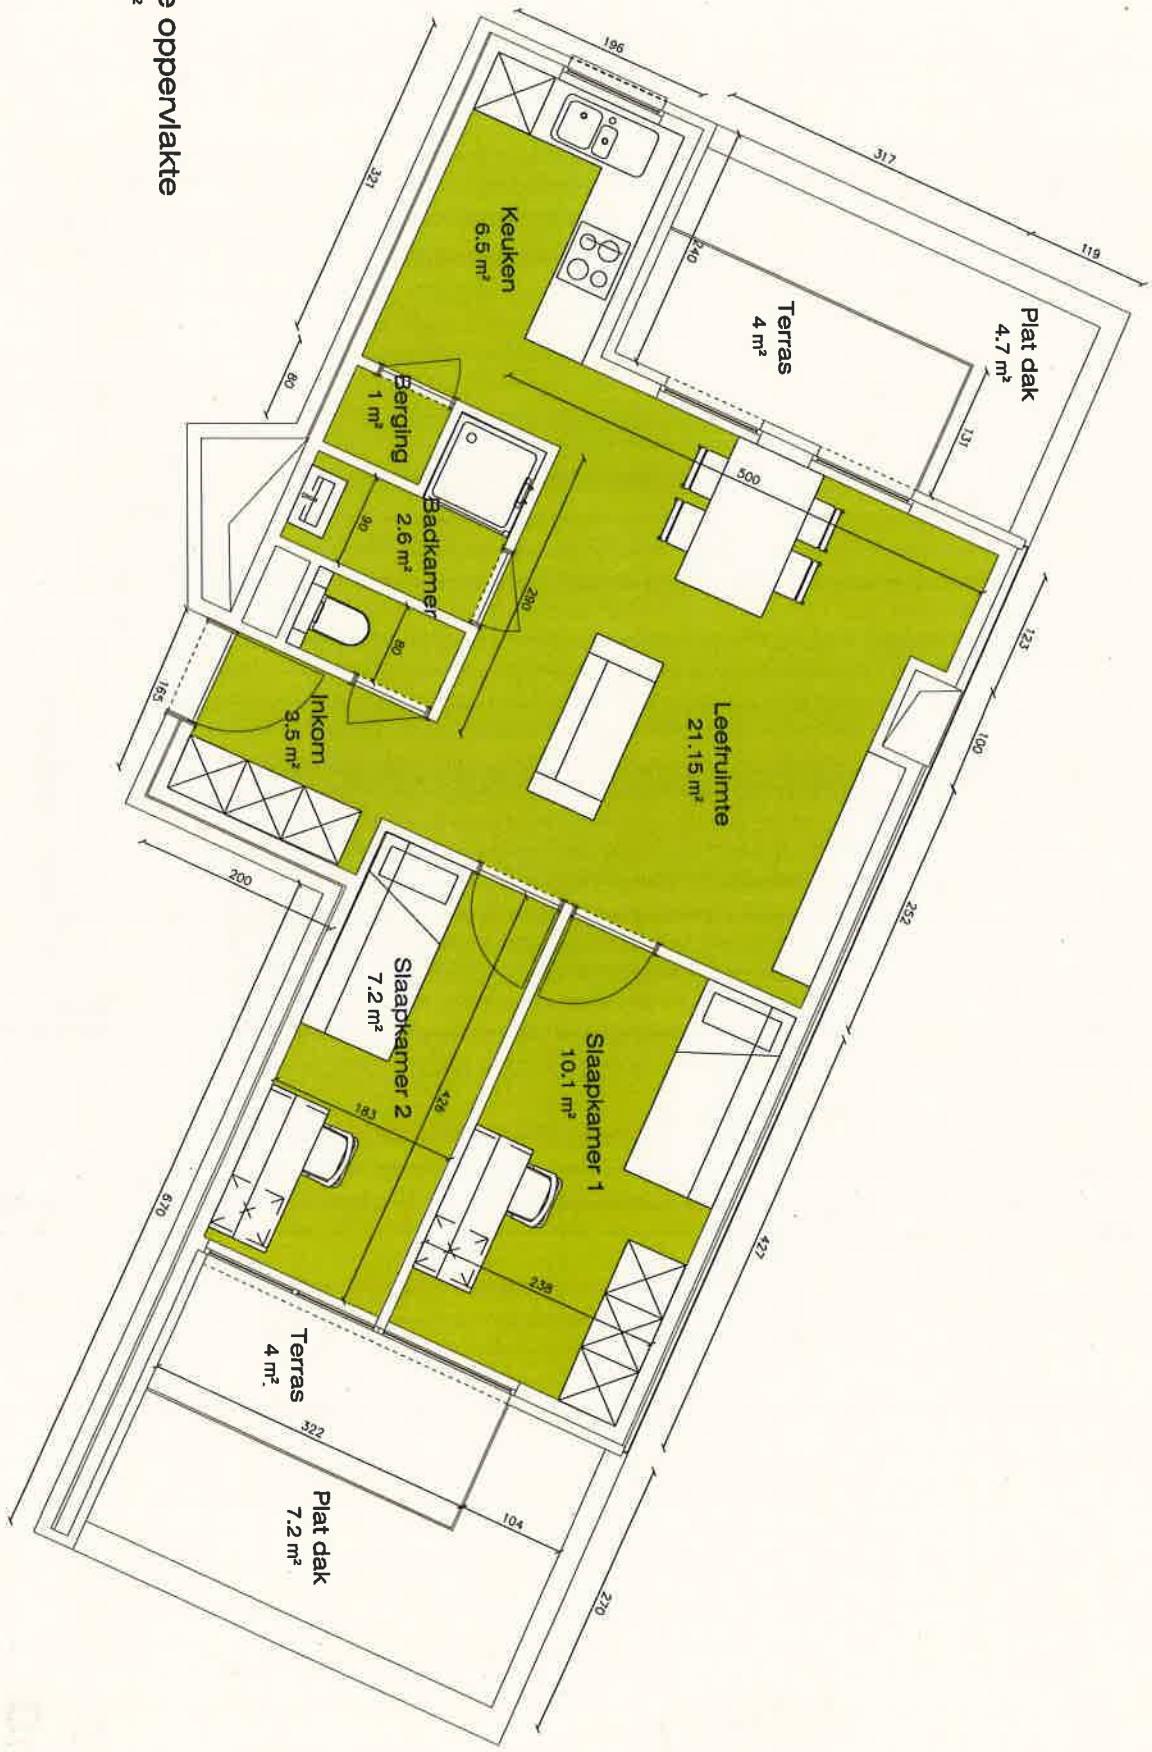

Totale oppervlakte  
55 m<sup>2</sup>

App 404

**opmerking:**  
Deze plannen zijn onder voorbehoud van de stedenbouwkundige vergunning, de studie stabiliteit en goedkeuring bouwdirectie. De maten van de uitvoering kunnen licht afwijken van de maatvoering op dit presentatieplan.