

Plan 53

Créé le
2020-07-15

Localisation
Rue des Combattants 7
BERTRIX

Surface totale 88.93 m ²	Étages 1	Pièces 5	Salle de bain 1
---	--------------------	--------------------	---------------------------

Plan 53


Rue des Combattants 7, BERTRIX

SURFACE TOTALE : 88.93 m² • SURFACE HABITABLE : 88.93 m² • ÉTAGES : 1 •

PIÈCES : 5

▼ Rez-de-chaussée

SURFACE TOTALE : 88.93 m² • SURFACE HABITABLE : 88.93 m² • PIÈCES : 8

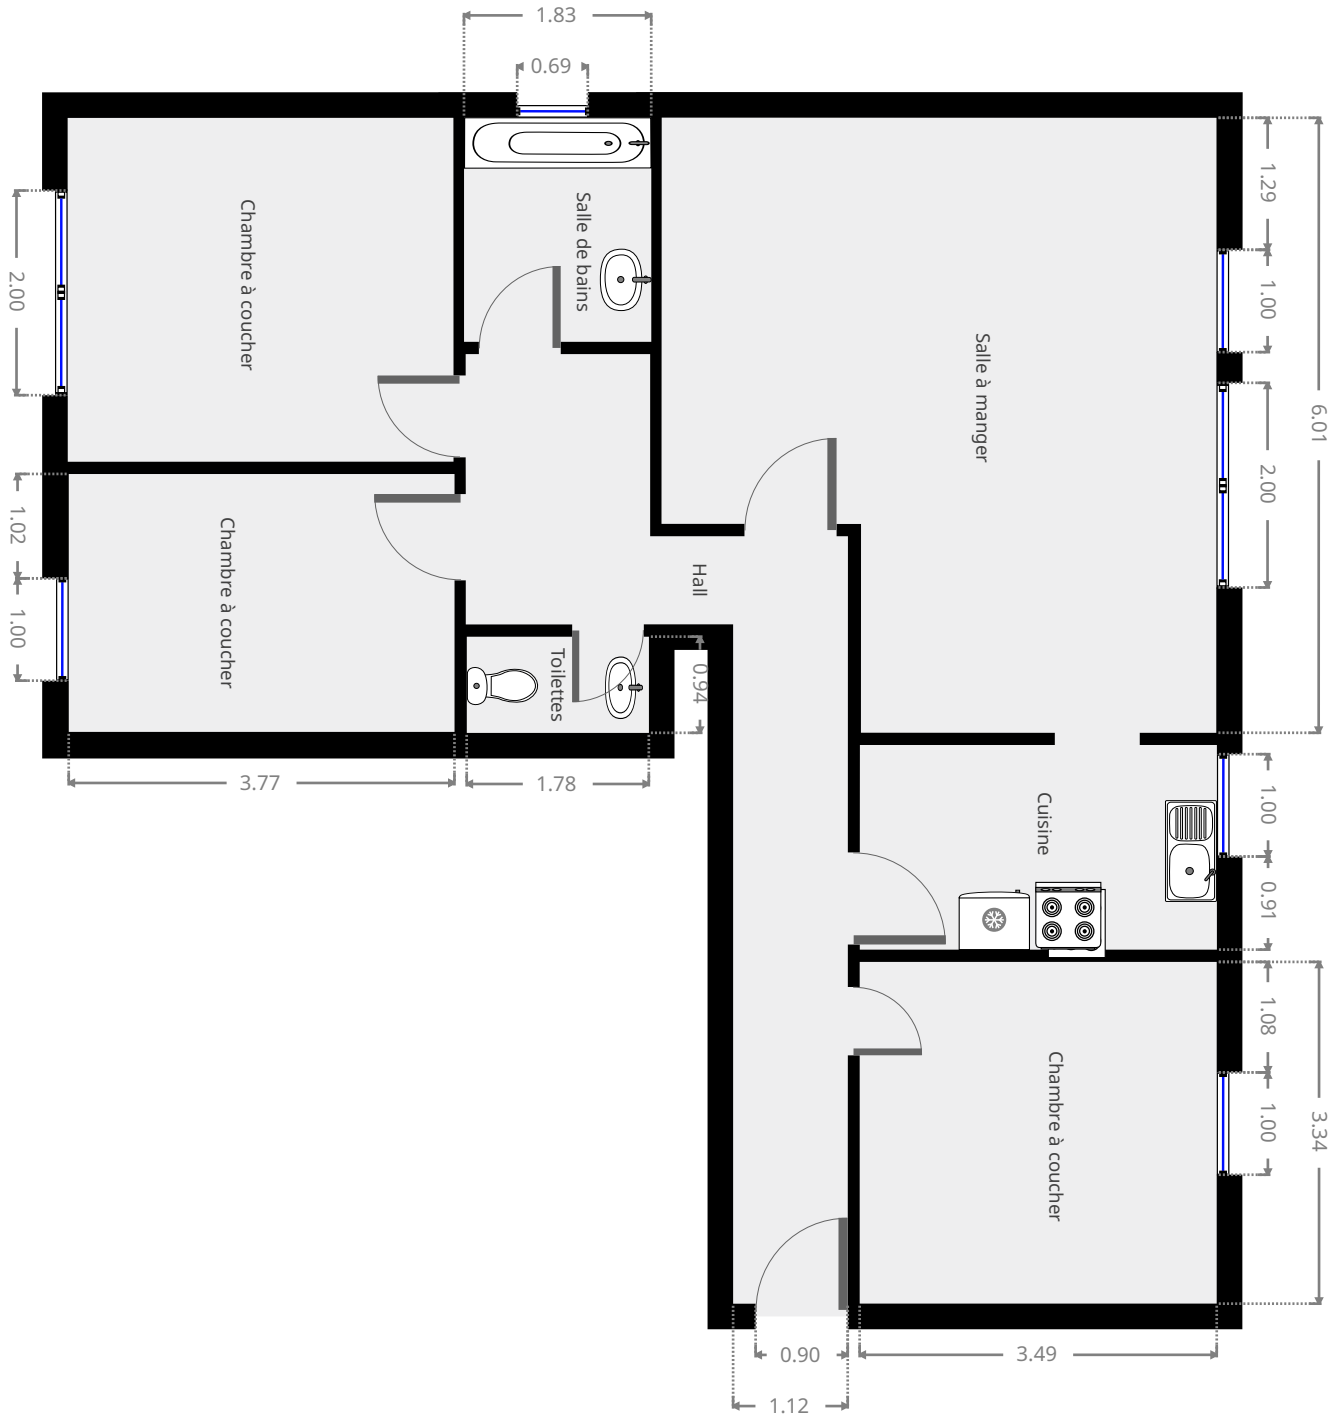

CE PLAN EST FOURNI EN L'ETAT SANS GARANTIE D'AUCUNE SORTE. SENSOPIA N'ACCORDE AUCUNE GARANTIE, Y COMPRIS, SANS S'Y LIMITER, DES GARANTIES QUANT À LA QUALITE ET À LA PRÉCISION DES DIMENSIONS.

