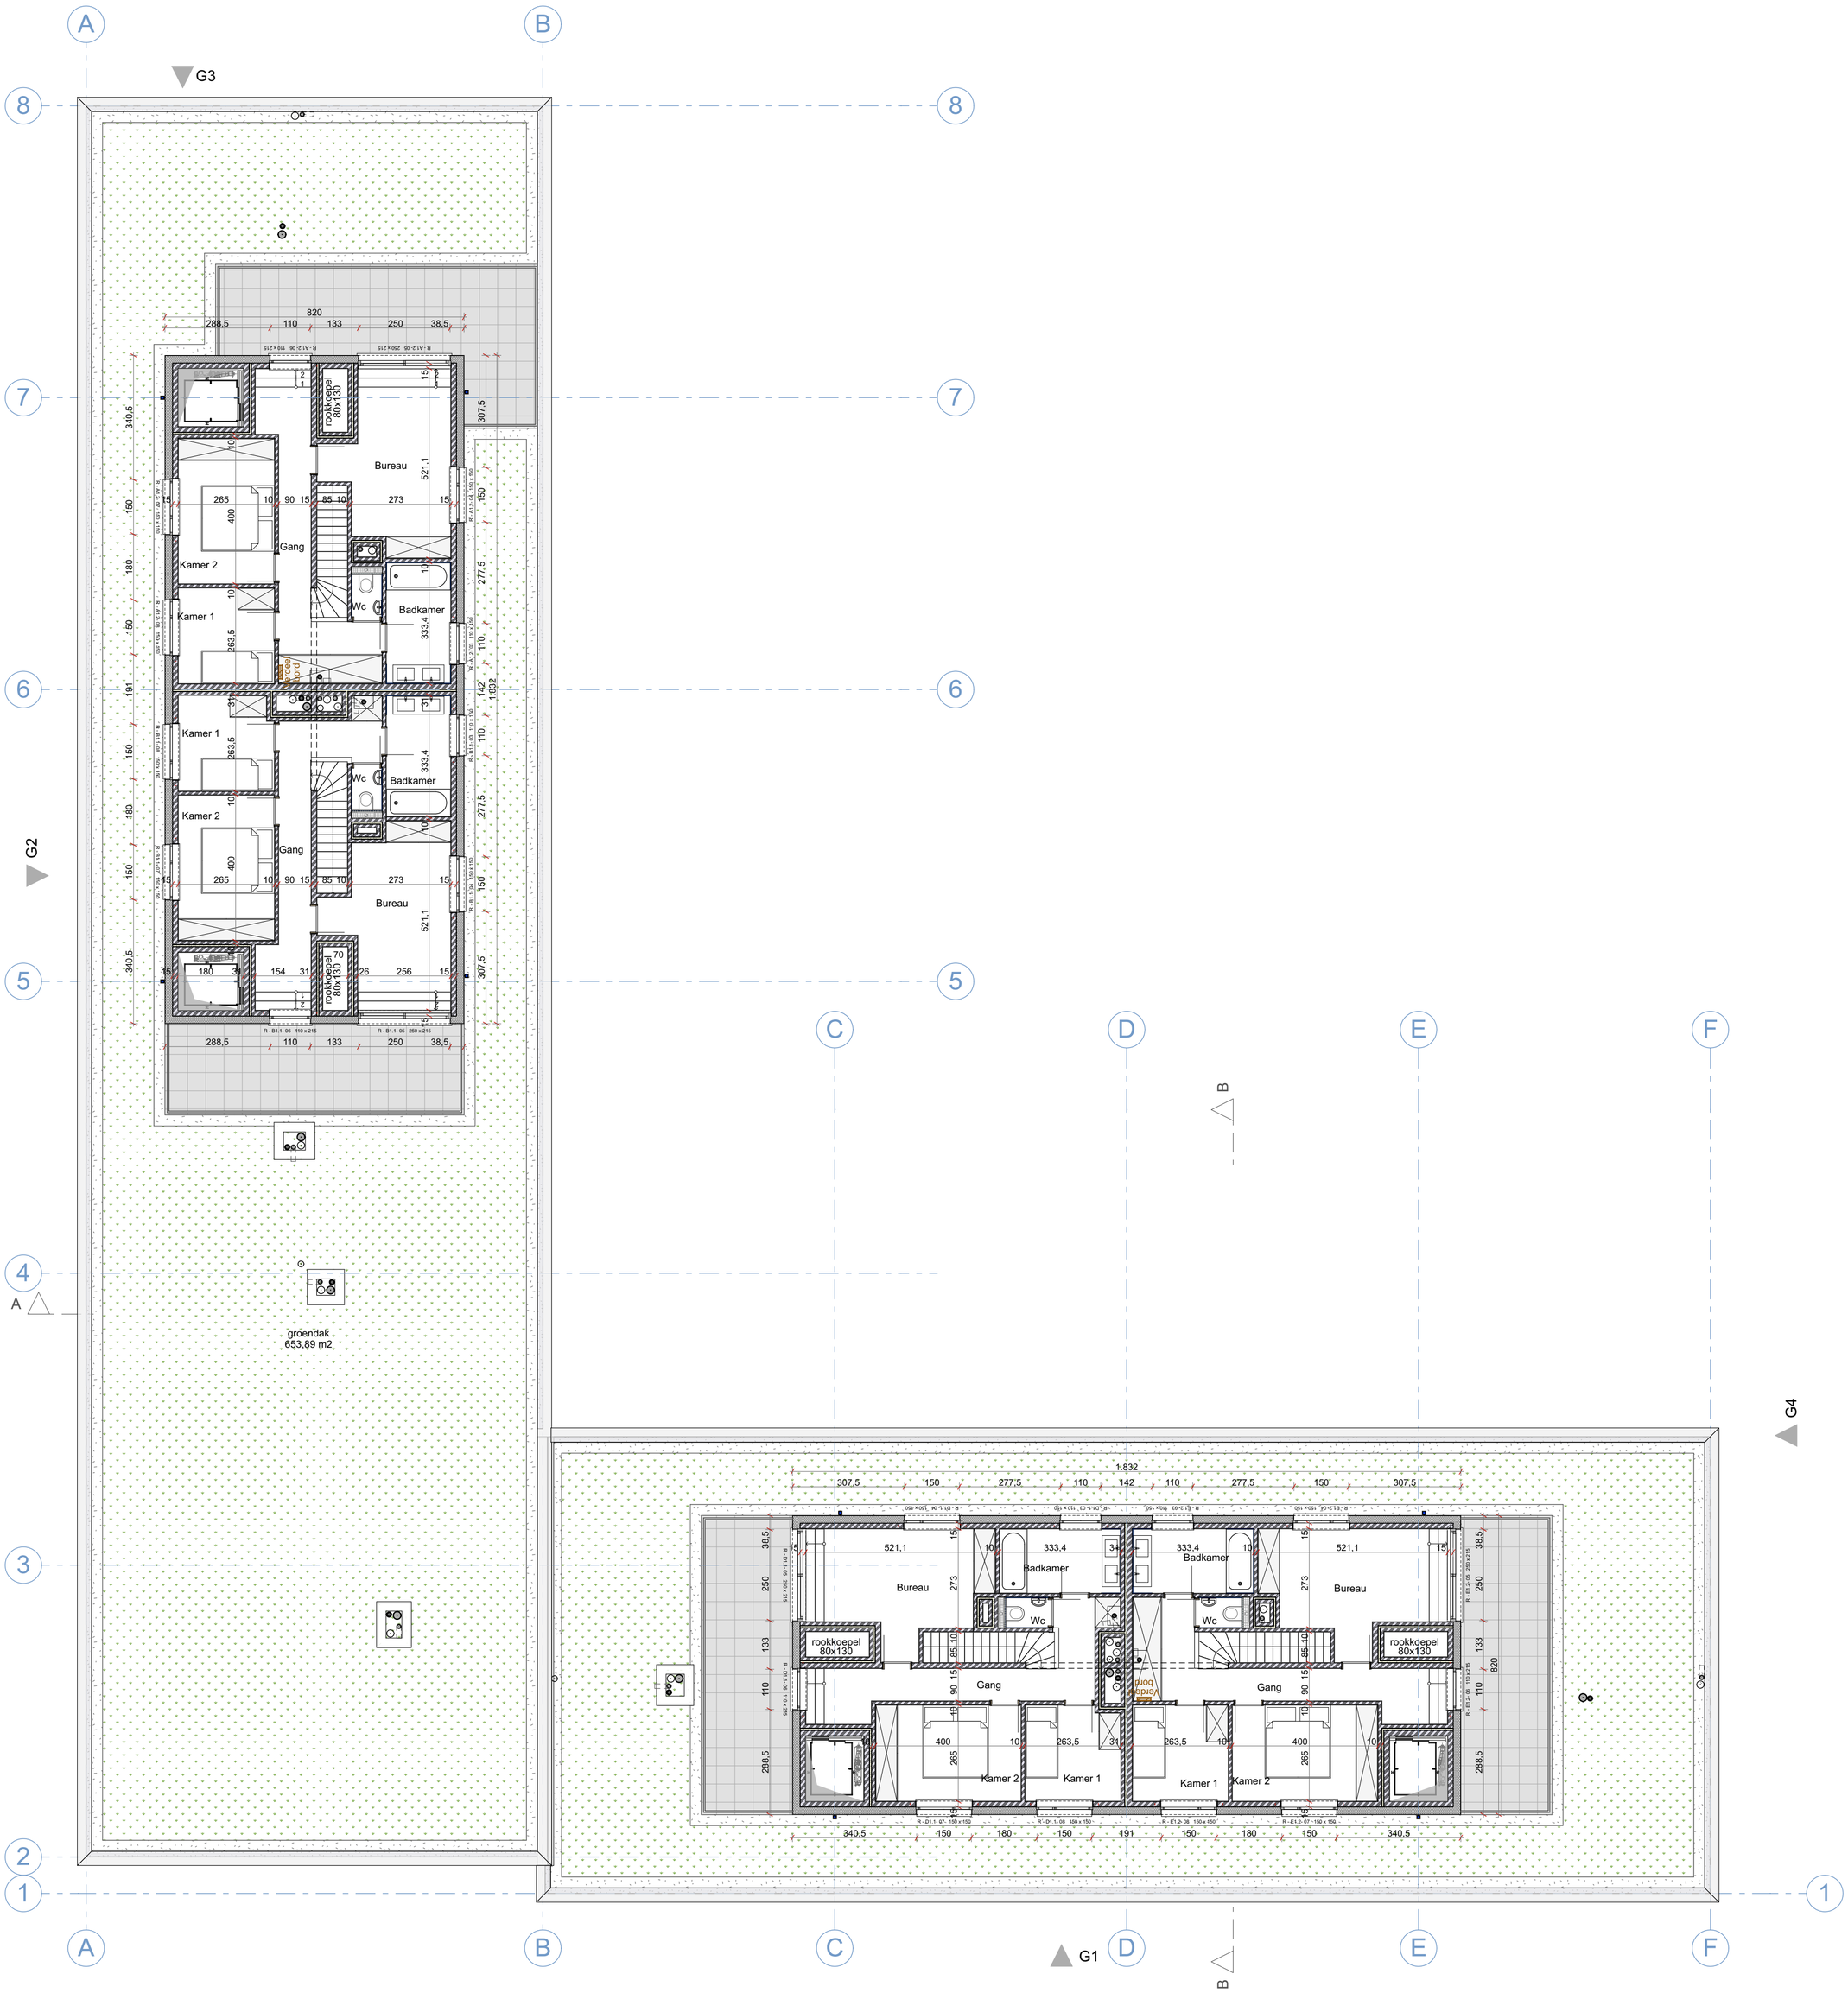

Dossier: VDDRIESCH_160012	Bouwen van een meergezinswoning met 22 wooneenheden		
Opdrachtgever: Group Huyzentruyt, Wagenaarstraat 33 - 8791 Beveren-Leie	Adres : Elegemstraat 74 1700 Dilbeek Kadaster : Dilbeek 1e afd. - Sectie B - nrs. 38d, 38k, 39d, 39e		
Ark architecten	Kerkstraat 55a, Tel. : 02/426.69.41, www.arka.be 1701 Itterbeek, info@arka.be	Titel: BA_Meergezinsw_P_N_4- 2e Verdieping.pdf	
		Datum: 9-03-2018	Schaal: 1:100

0 1 2 3 4 5

N