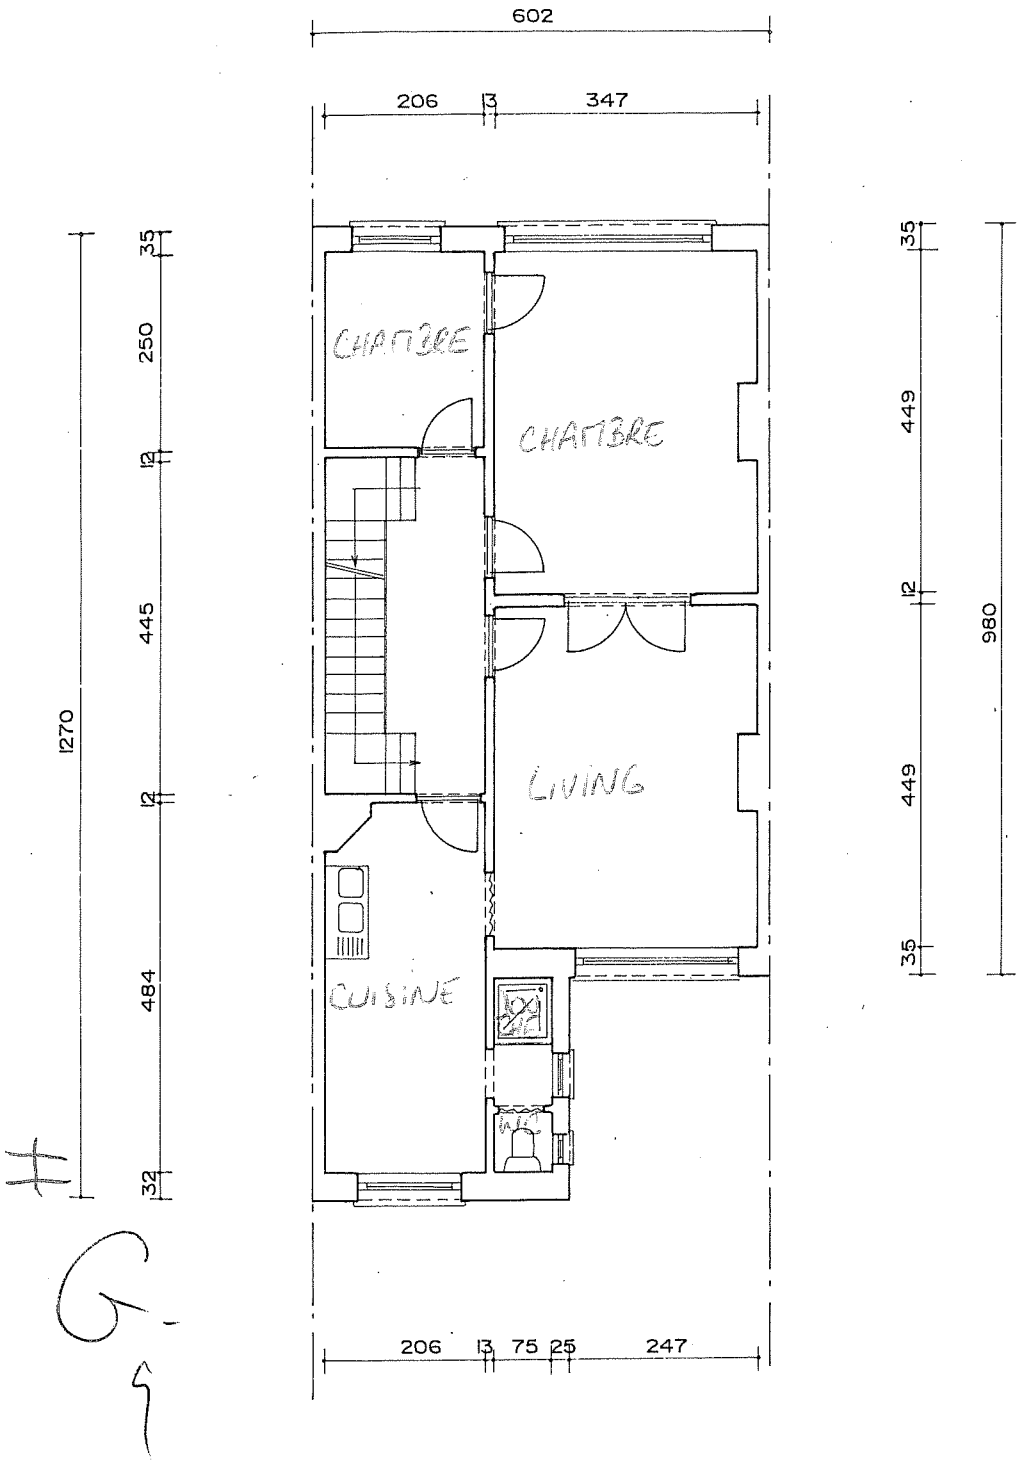

PLAN TYPE DES ETAGES
Echelle 1/100