kelder - garages - riolering

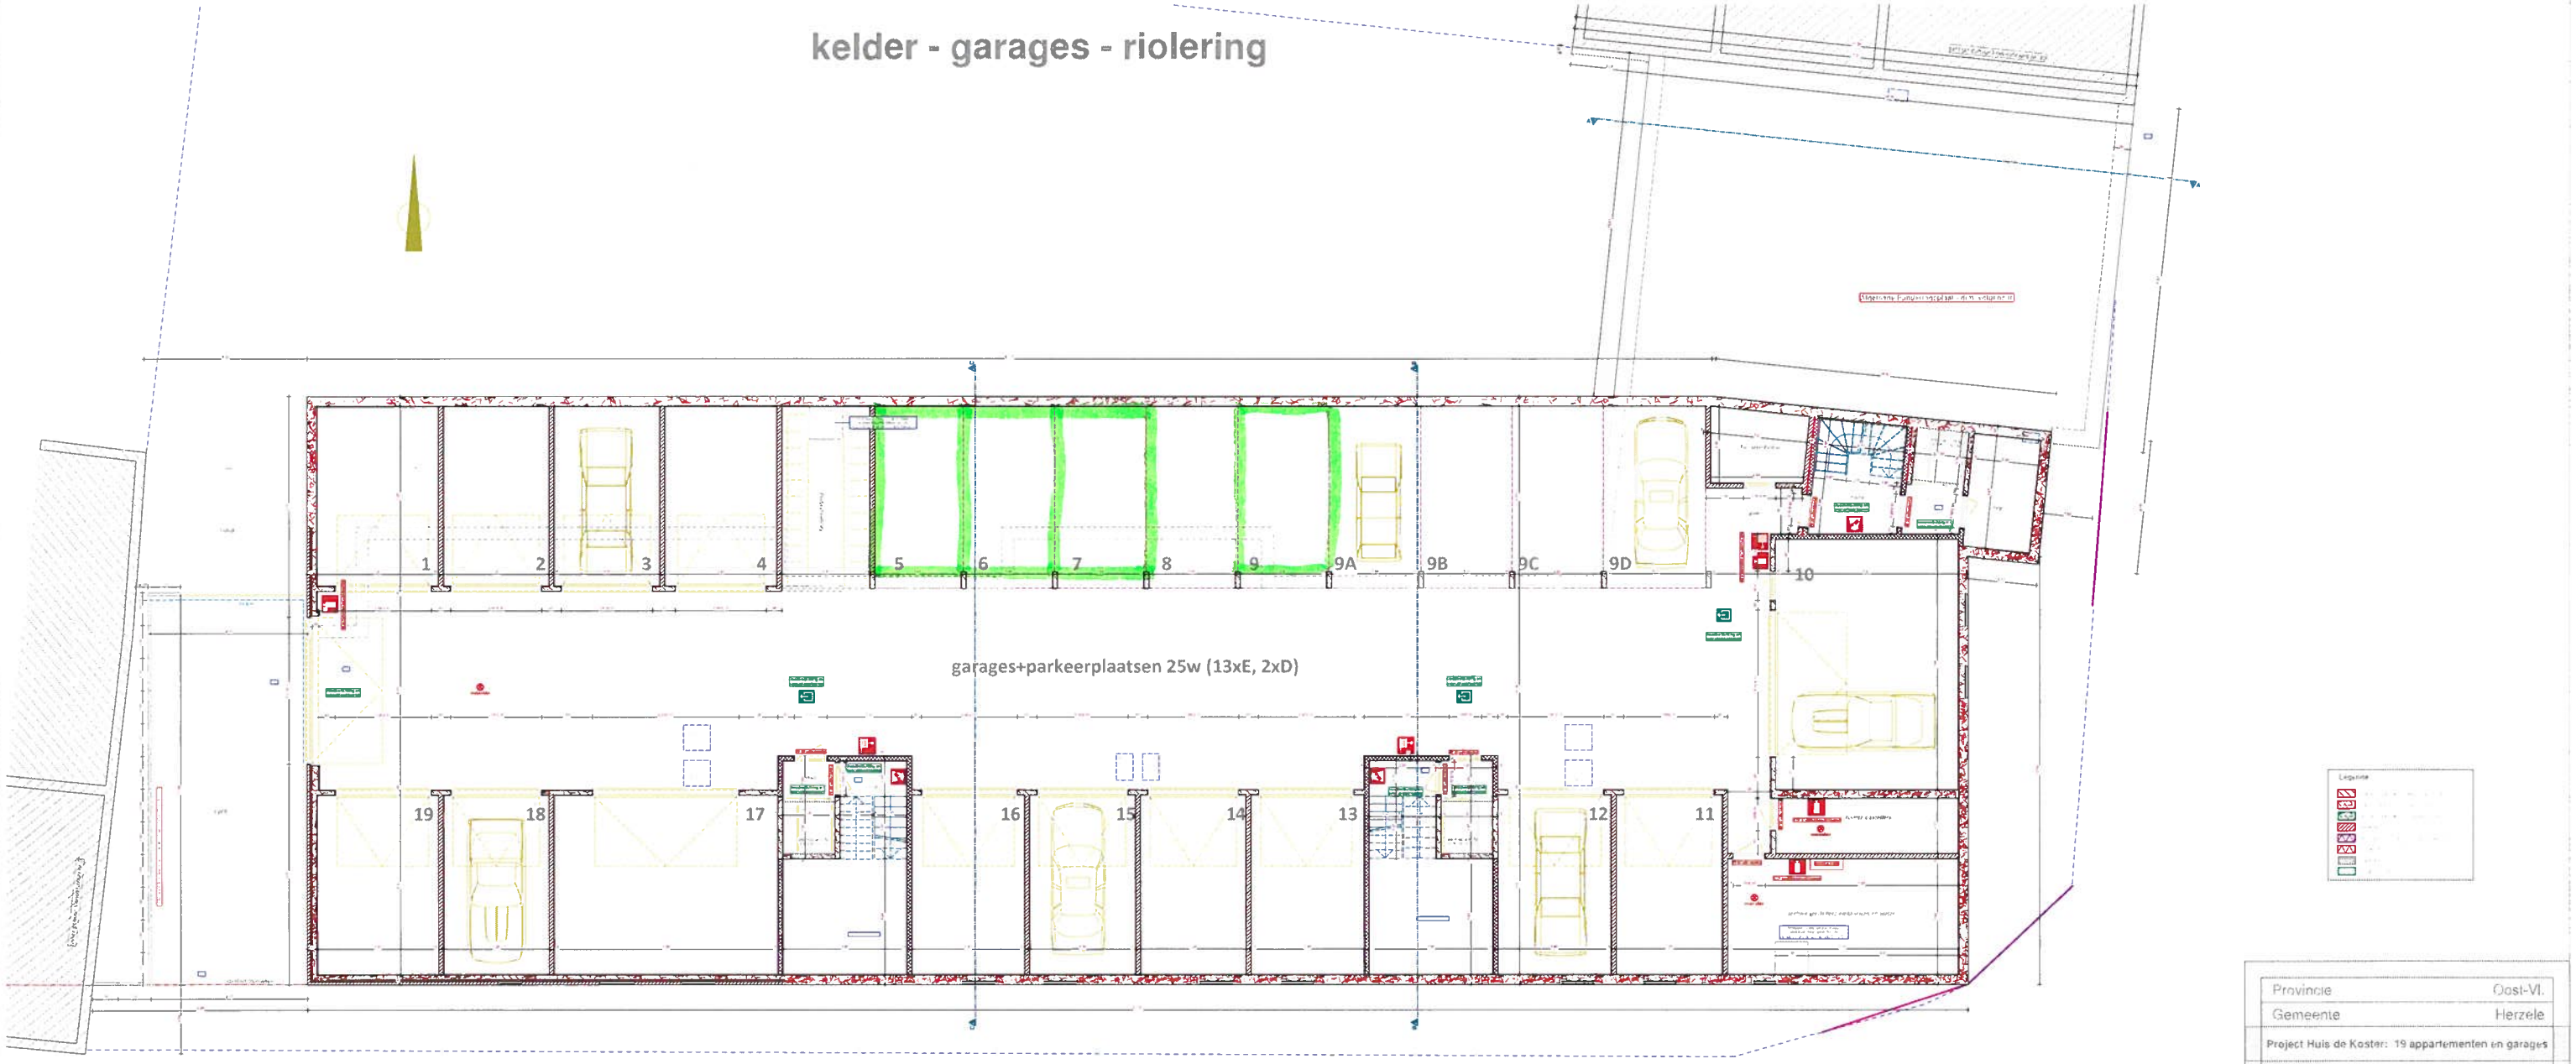

nota

Provincie	Oost-Vl.
Gemeente	Herzele

Project Huis de Koster: 19 appartementen en garages

Gelegen: Provinciewg 85, 9552 Borsbeke, Herzele, Herzele, Sdv.std. nr. A nr. 0615 F

Aanvrager: 3T-Projects bvba, Hundelgemsebaan 20 - 9630 Zwalm

2

Kelder - Garages - Riolering