


1. INKOM
2. TOILET
3. EETRUIMTE
4. LEEFRUIMTE
5. KEUKEN
6. BERGING
7. SLAAPKAMER
8. BADKAMER
9. TERRAS



GEVEL STEENWEG



GEVEL PLEIN

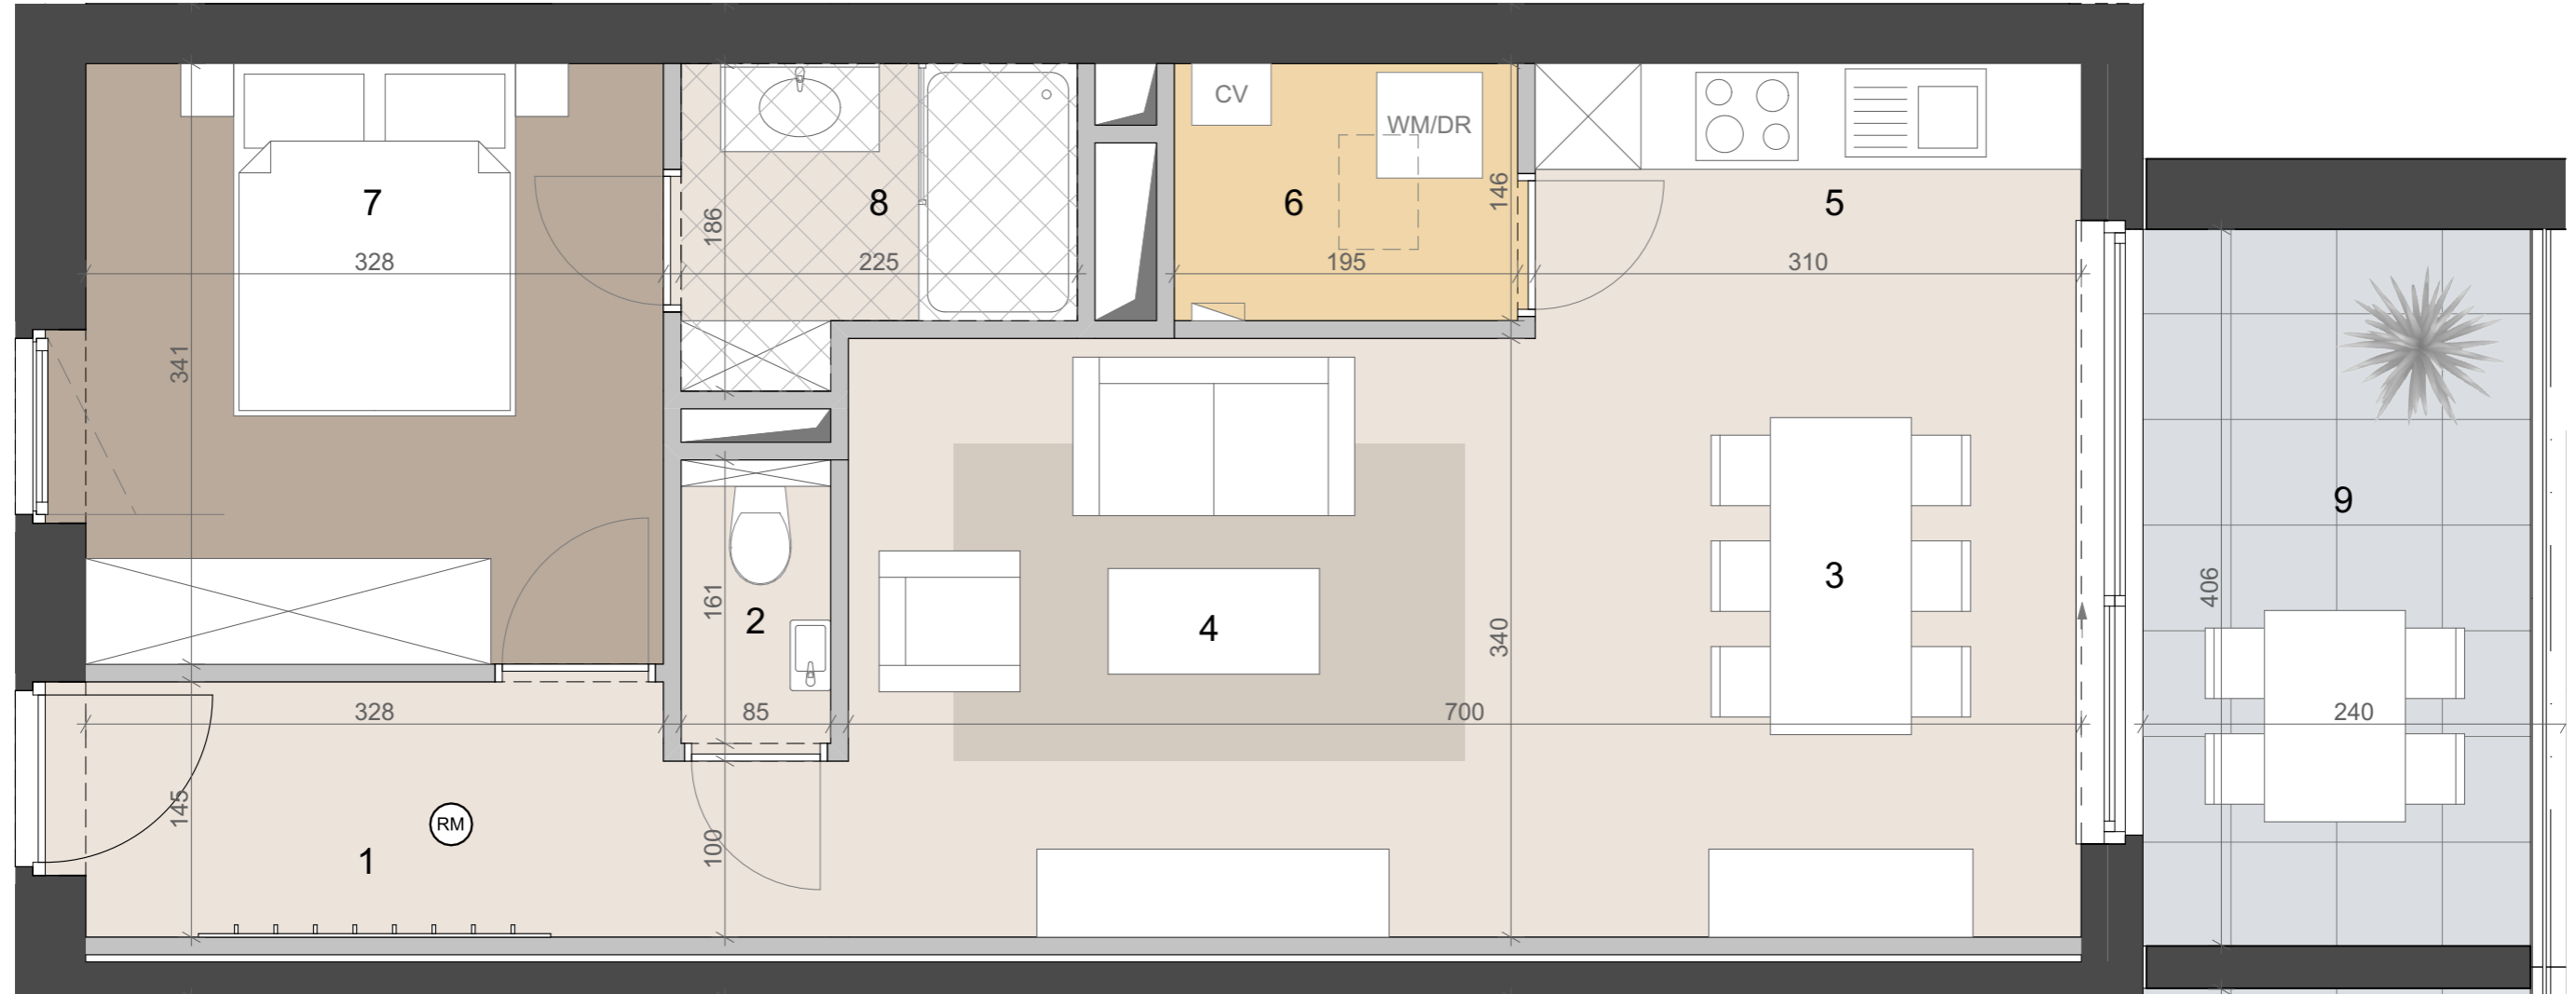

GRONDPLAN



Steenweg 37 + Nieuwstraat 13 - 1730 Asse

**Appartement : 37.105**

64,0m<sup>2</sup> BVO

11,0m<sup>2</sup> TERRAS

Niet contractueel document. Maatvoeringen zijn indicatief. Inrichting en meubilering zijn suggestief. Aanpassingen om structurele en/of technische redenen zijn steeds mogelijk. Beschrijving in het verkoopslastenboek heeft voorrang op de plannen.



INPLANTINGSPLAN

