


Implanting  
nieuwe toestand

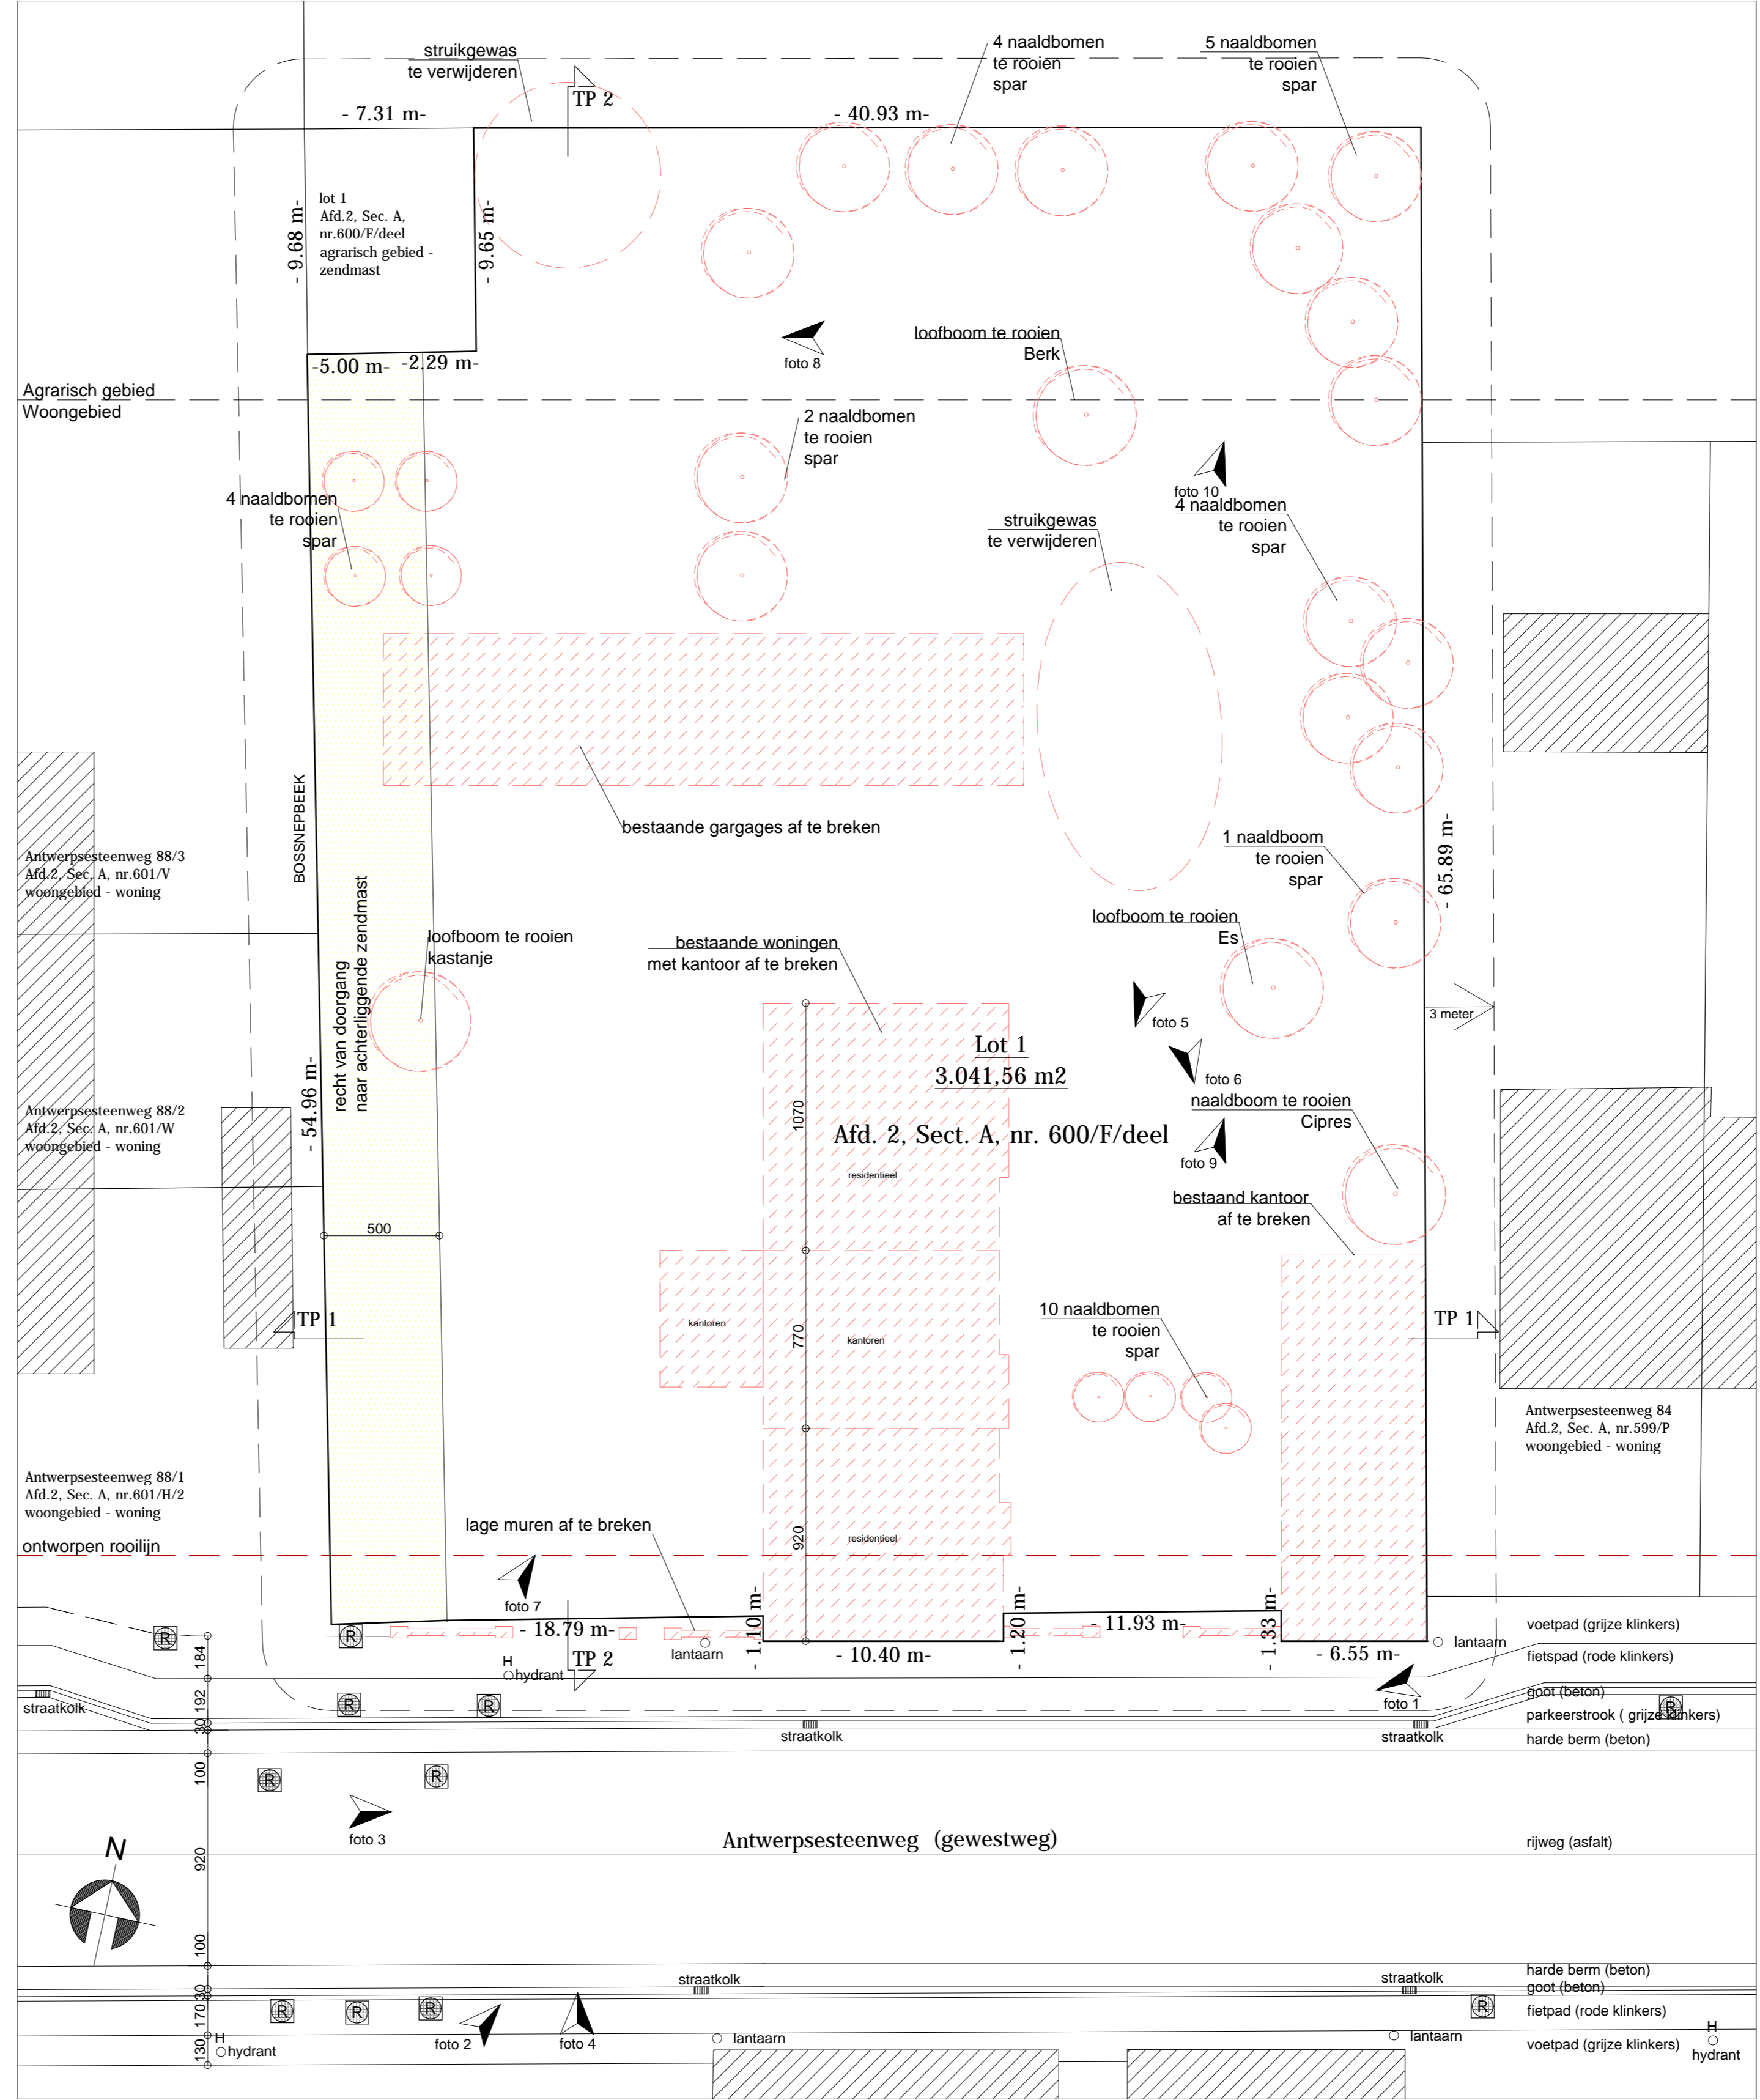

Implanting  
bestaande toestand

	GEVELSTEEN		GEWAPEND BETON
	ZICHTBARE SNELBOUW		BETON WELFSELS
	ZICHTBARE MACHINESTEEN		ISOLATIE
	ONZICHTBAAR METSELWERK		TE SLOPEN
	BESTAAND		NAAR BUITEN DRAAIEND
	RIOLERING		VAST RAAM
	THERMOPHANE		NAAR BINNEN DRAAIEND
	GEWONE BEGLAZING		
	DEURBLADBREEDTE		

WILZINGEN: \_\_\_\_\_

BOUWHEER: Deigo bvba  
Postindia 33  
2323 Wortel

OPDRACHT: Bouwen van 7 woningen en berging  
Antwerpssteenweg 86  
2390 Melle

Blockx, Peeters & Van Looveren b.v.b.a.  
Architectenmaatschappij

BURG. J.V. APERENSTR. 7  
2320 HOOGSTRATEN  
TELEFOON: 03/314 86 60  
www.blockx-peeters.be

FAX: 03/ 314 86 09  
info@blockx-peeters.be

ALLE RECHTEN VAN ONZEZIJN BIJEN EN ERVAL DIENEN UITGEVOERD TE WORDEN CONFORM DE STABILITEITSSTUDIE AAN  
DE WERKEN BIJZONDER AAN DE BLOKX ACCESSIBELISATIE PARTNER  
DE PLANNEN MOELEN OF GEEN ENKELE MANIER GEREPRODUCERD WORDEN ZONDER UITDRUKKELIJKE TOESTEMMING VAN  
DE ONZEZIJN