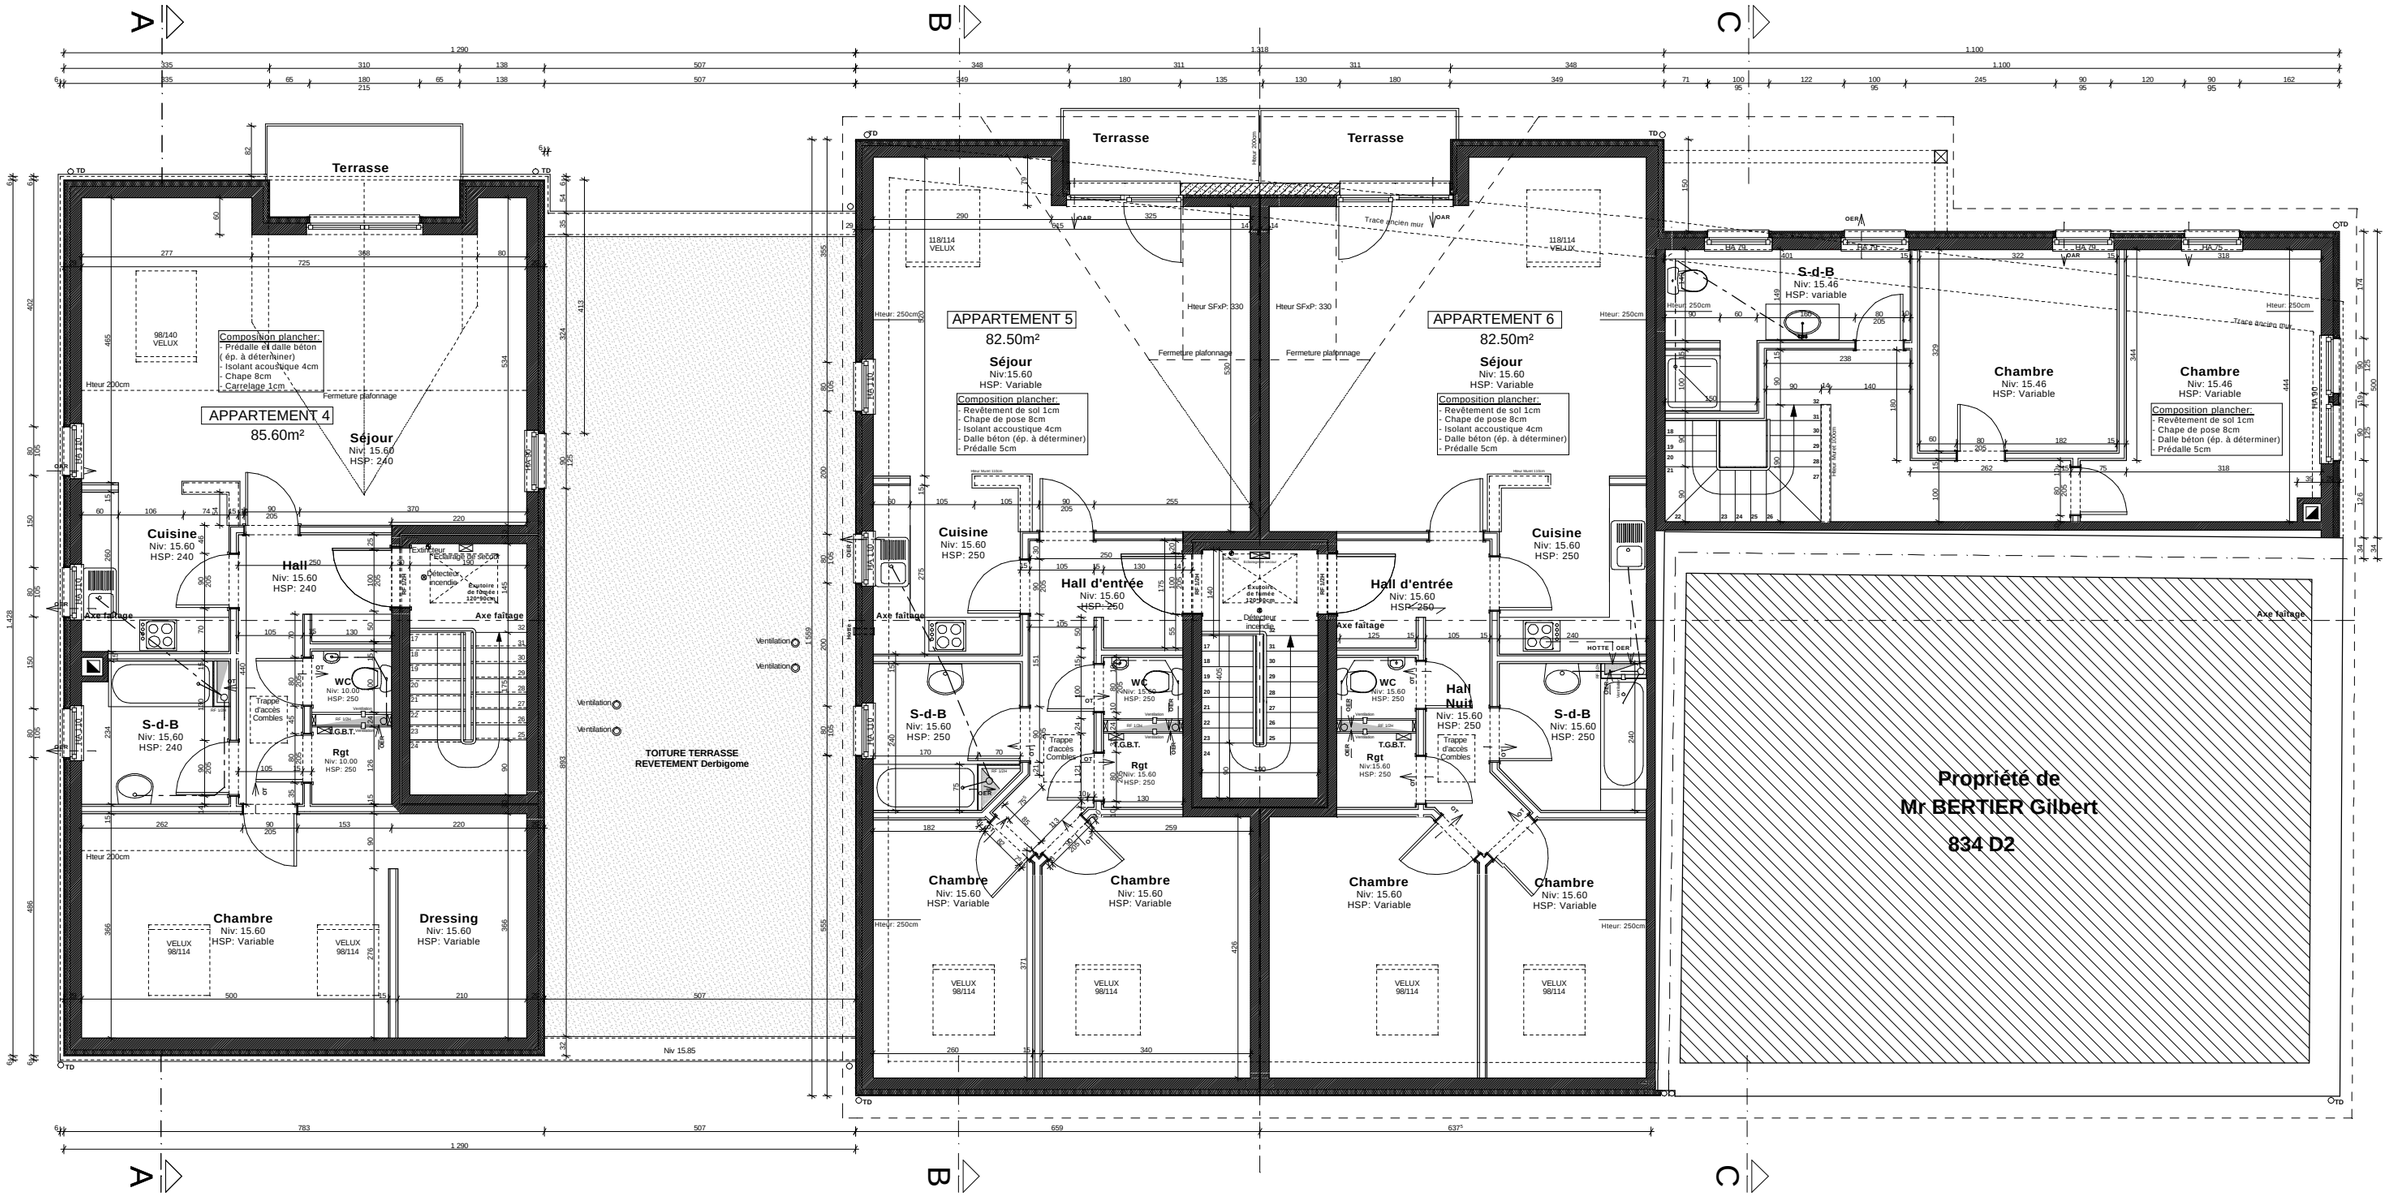
A
B
C
Terrasse
APPARTEMENT 4
85.60m²
Séjour
Niv: 15.60
HSP: 240
Cuisine
Niv: 15.60
HSP: 240
Hall
Niv: 15.60
HSP: 240
S-d-B
Niv: 15.60
HSP: 240
WC
Niv: 15.60
HSP: 250
Rgt
Niv: 15.60
HSP: 250
T.G.B.T.
Chambre
Niv: 15.60
HSP: Variable
Dressing
Niv: 15.60
HSP: Variable
APPARTEMENT 5
82.50m²
Séjour
Niv:15.60
HSP: Variable
Composition plancher:
- Revêtement de sol 1cm
- Chape de pose 8cm
- Isolant accoustique 4cm
- Dalle béton (ép. à déterminer)
- Prédalle 5cm
Cuisine
Niv: 15.60
HSP: 250
Hall d'entrée
Niv: 15.60
HSP: 250
S-d-B
Niv: 15.60
HSP: 250
Chambre
Niv: 15.60
HSP: Variable
APPARTEMENT 6
82.50m²
Séjour
Niv: 15.60
HSP: Variable
Cuisine
Niv: 15.60
HSP: 250
Hall d'entrée
Niv: 15.60
HSP: 250
Hall Nuit
Niv: 15.60
HSP: 250
S-d-B
Niv: 15.60
HSP: 250
Chambre
Niv: 15.60
HSP: Variable
S-d-B
Niv: 15.46
HSP: variable
Chambre
Niv: 15.46
HSP: Variable
Composition plancher:
- Revêtement de sol 1cm
- Chape de pose 8cm
- Dalle béton (ép. à déterminer)
- Prédalle 5cm
TOITURE TERRASSE
REVETEMENT Derbigome
Propriété de
Mr BERTIER Gilbert
834 D2